TOWNSHIP No. 5 NORTH RANGE No. 33 EAST MOUNT DIABLO MERIDIAN

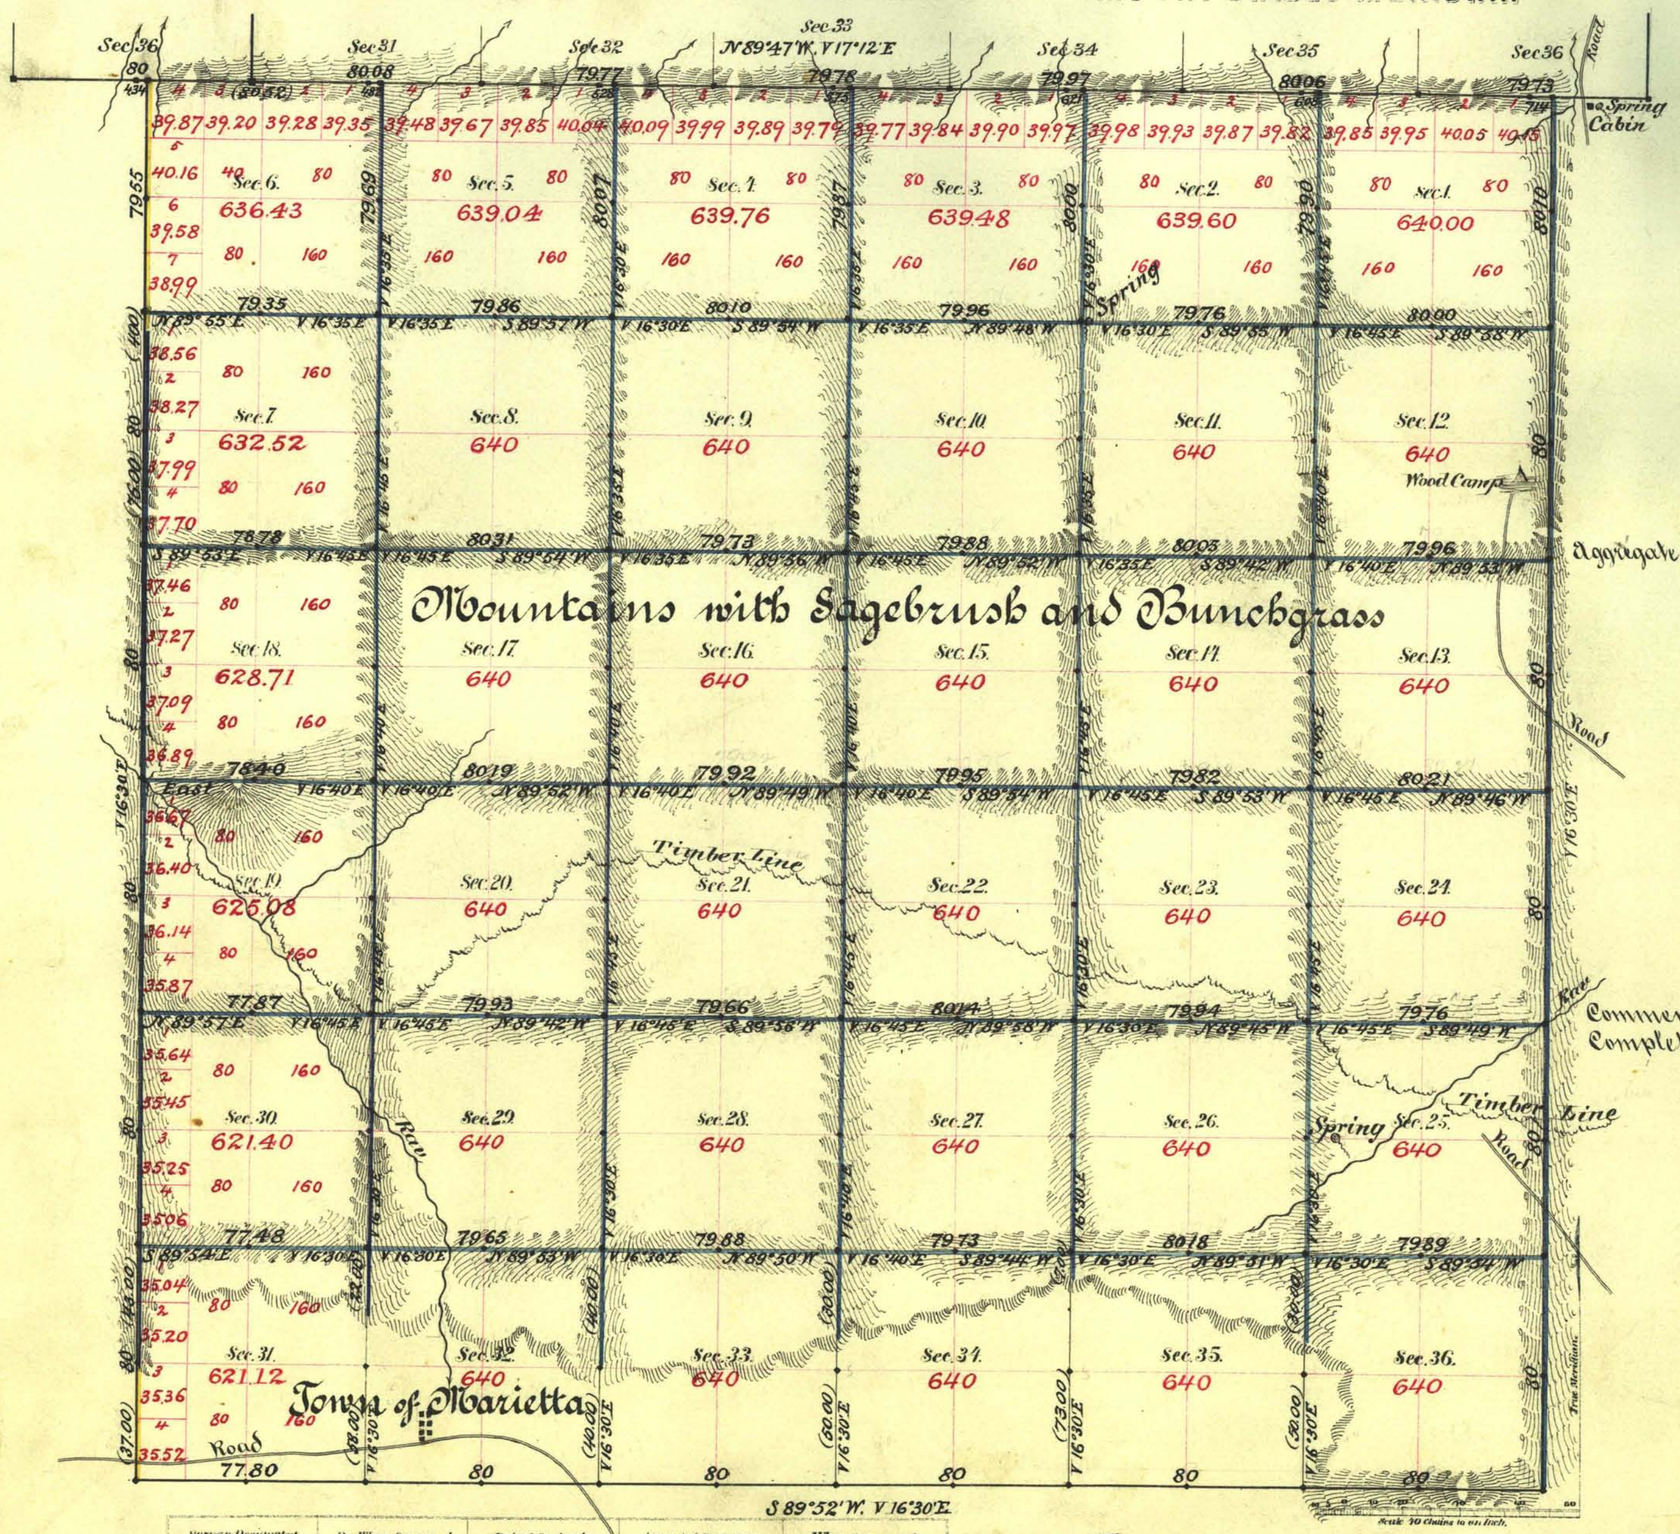

Surveys Designated.	By Whom Surveyed.	Date of Contract.	Amount of Surveys. M. Chs. Lks.	When Surveyed.	
S. Bdy	W. D. Minckler	June 29th 1882	5 - 77 - 80	1882	144
N. " retraced	M. T. Reilley	Oct 15th 1880	6 - 02 - 19	1880	99
" W. yellow	W. H. Myrick	July 11th 1882	1 - 40 - 55	1883	145
E & W. blue	" " "	" " "	10 - 39 - 10	"	"
Subdons black	" " "	" " "	3 - 31 - 00	July & Aug "	"
" blue	" " "	" " "	56 - 38 - 87	" " "	"
Convergency		" " "	28 - 14	" " "	"

The above Map of Township No. 5 North of Range No. 33 East Mount Diablo Meridian is strictly conformable to the field notes of the survey thereof on file in this Office, which have been examined and approved.

Surveyor General's Office, Reno. } C. C. Powning
March 22nd 1884. U.S. Surv. Gen'l of Nevada.

0906

T5N. R33E.